

Bezirk Oberpfalz

**Verordnung des Landkreises Regensburg vom 14. März 2013
(Amtsblatt Landkreis Regensburg Nr. 14/2013) zur Änderung des Geltungsbereichs
der Verordnung des Bezirks Oberpfalz über den Schutz der Donautallandschaft mit den Winzerer Höhen
im Bereich der Gemeinden Lappersdorf und Pettendorf
vom 15. Oktober 1973 (RABI Nr. 17/1973)**

Bekanntmachung

Der Landkreis Regensburg hat die nachfolgend abgedruckte Verordnung zur Änderung des Geltungsbereichs der Verordnung des Bezirks Oberpfalz über den „Schutz der Donautallandschaft mit den Winzerer Höhen im Bereich der Gemeinden Lappersdorf und Pettendorf“ vom 14. März 2013 erlassen. Diese Verordnung wird hiermit nach Art. 51 Abs. 2 Satz 3 Halbsatz 3 des Bayerischen Naturschutzgesetzes amtlich bekannt gemacht. Gemäß Art. 52 Abs. 7 Satz 2 Bayerisches Naturschutzgesetz wird darauf hingewiesen, dass eine Verletzung der Vorschriften des Art. 52 Abs. 1 bis 6 des Bayerischen Naturschutzgesetzes unbeachtlich ist, wenn sie nicht innerhalb eines Jahres nach Bekanntmachung der Rechtsverordnung schriftlich unter Angabe der Tatsachen, die die Verletzung begründen sollen, bei der für den Erlass zuständigen Behörde (Landkreis Regensburg, Altmühlstraße 3, 93059 Regensburg) geltend gemacht wird.

Regensburg, 25. April 2013
Bezirk Oberpfalz

Franz Löffler
Bezirkstagspräsident

**Verordnung zur Änderung des Geltungsbereichs der Verordnung
des Bezirks Oberpfalz über den Schutz der Donautallandschaft mit den
Winzerer Höhen im Bereich der Gemeinden Lappersdorf und Pettendorf
vom 15. Oktober 1973 (RABI Nr. 17/1973)**

Auf Grund von § 26 Bundesnaturschutzgesetz in Verbindung mit Art. 51 Abs. 1 Nr. 3 und Abs. 2 Satz 1 und Satz 3 Halbsatz 2 des Bayerischen Naturschutzgesetzes -BayNatSchG- (BayRS 791-1-UG) in der Fassung der Bekanntmachung vom 23. Februar 2011 (GVBl 2011, S. 82) erlässt der Landkreis Regensburg folgende Verordnung:

§ 1 Änderung der Schutzgebietsgrenzen

Aus dem Geltungsbereich der Verordnung des Bezirks Oberpfalz über den Schutz der Donautallandschaft mit den Winzerer Höhen im Bereich der Gemeinden Lappersdorf und Pettendorf vom 15. Oktober 1973 werden die Grundstücke mit den Flurnummern 740, 742, 744, 745, 746, 747, 749, 750, 750/1, 750/2, 751, 752, 755, 758, 760, 760/1, 760/2, 771, 772, 773, 774, 775, 776, 862, 863, 863/4, 863/5, 863/6, 864, 865, 866, 868, 870/2, 871, 872 und 873 der Gemarkung Kneiting, Gemeinde Pettendorf, sowie Teilflächen der Grundstücke mit den Flurnummern 748, 754 und 764 der Gemarkung Kneiting, Gemeinde Pettendorf, herausgenommen. Die Abgrenzung der herauszunehmenden Fläche ist in einem Lageplan (M 1:3000), der Bestandteil dieser Verordnung ist (Anlage 1), eingetragen. Maßgebend ist die Innenkante des Abgrenzungsbandes.


§ 2 Inkrafttreten

Diese Verordnung tritt am Tage nach ihrer Bekanntmachung in Kraft.

Regensburg, 14. März 2013
Landratsamt


Mirbeth
Landrat

Nr. L 2 / 14. März 2013

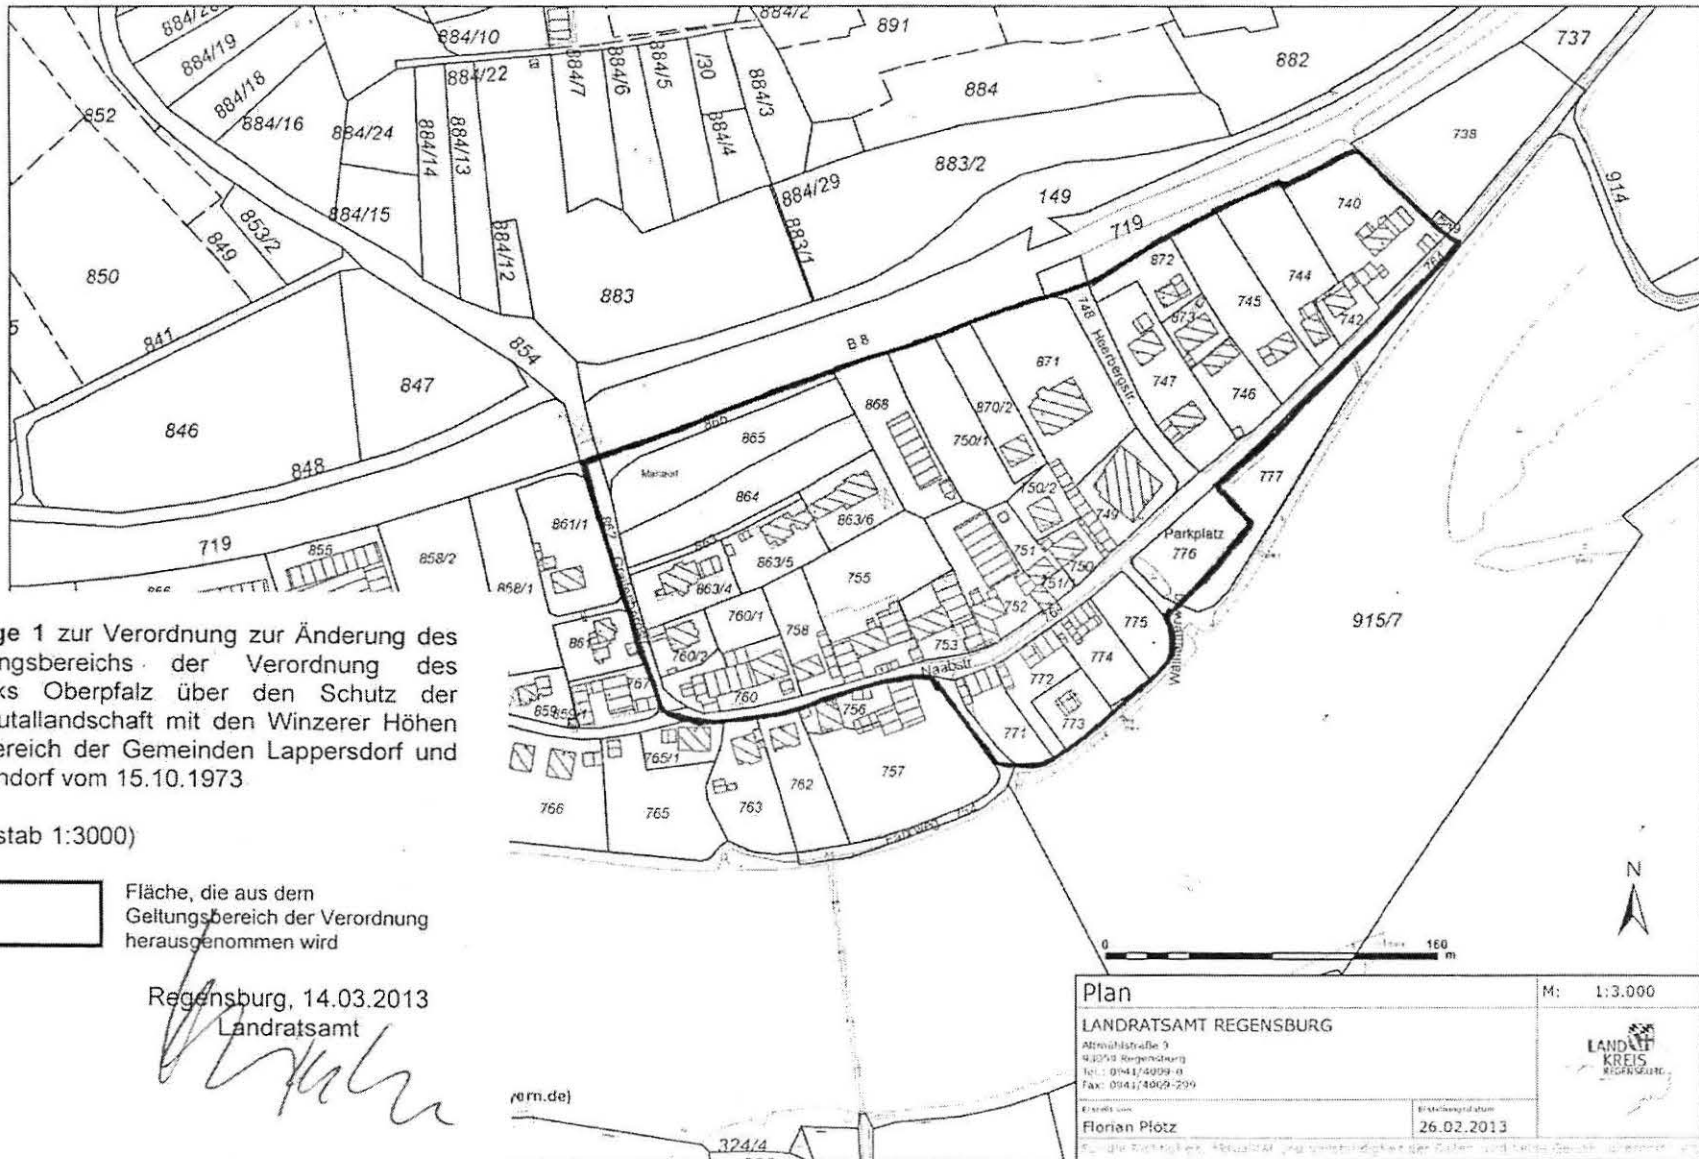

Anlage 1 zur Verordnung zur Änderung des Geltungsbereichs der Verordnung des Bezirks Oberpfalz über den Schutz der Donauallandschaft mit den Winzerer Höhen im Bereich der Gemeinden Lappersdorf und Pettendorf vom 15.10.1973

(Maßstab 1:3000)

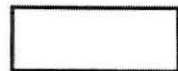

Fläche, die aus dem Geltungsbereich der Verordnung herausgenommen wird

Regensburg, 14.03.2013
Landratsamt

Mirbeth
Landrat

Plan		M: 1:3.000
LANDRATSAMT REGENSBURG Altmühlstraße 9 93059 Regensburg Tel.: 0941/4009-0 Fax: 0941/4009-299		
Erstellt von Florian Plotz	Beteiligungsdatum 26.02.2013	