

**Verordnung zur 16. Änderung des Geltungsbereichs der Verordnung über die  
Landschaftsschutzgebiete im Landkreis Regensburg vom 17.01.1989  
(KABl. Nr. 3/1989) in Teilbereichen der Gemeinde Wiesent**

Auf Grund von Art. 10 in Verbindung mit Art. 45 Abs. 1 Nr. 3 und Abs. 2 Satz 1 des Bayerischen Naturschutzgesetzes (BayNatSchG) in der Fassung der Bekanntmachung vom 23. Dezember 2005 (GVBl. 2006 S.2, BayRS Nr.791-1-UG) erlässt der Landkreis Regensburg folgende Verordnung:

**§ 1**

**Änderung der Schutzgebietsgrenzen**


1. Eine Grundstücksteilfläche von ca.0,78 ha der Fl.Nr. 449/12 der Gemarkung Dietersweg, Gemeinde Wiesent, wird aus dem Geltungsbereich der Verordnung über die Landschaftsschutzgebiete im Landkreis Regensburg vom 17.01.1989 (KABl. Nr. 3/1989) herausgenommen. Die Abgrenzung der herauszunehmenden Fläche ist in einem Lageplan M 1:5000, der Bestandteil dieser Verordnung ist (Anlage), eingetragen. Maßgebend ist die Innenkante des Abgrenzungsbandes.

**§ 2**

**Inkrafttreten**


Diese Verordnung tritt am Tage nach ihrer Bekanntmachung in Kraft.

Regensburg,  
Landratsamt  
  
Mirbeth  
Landrat

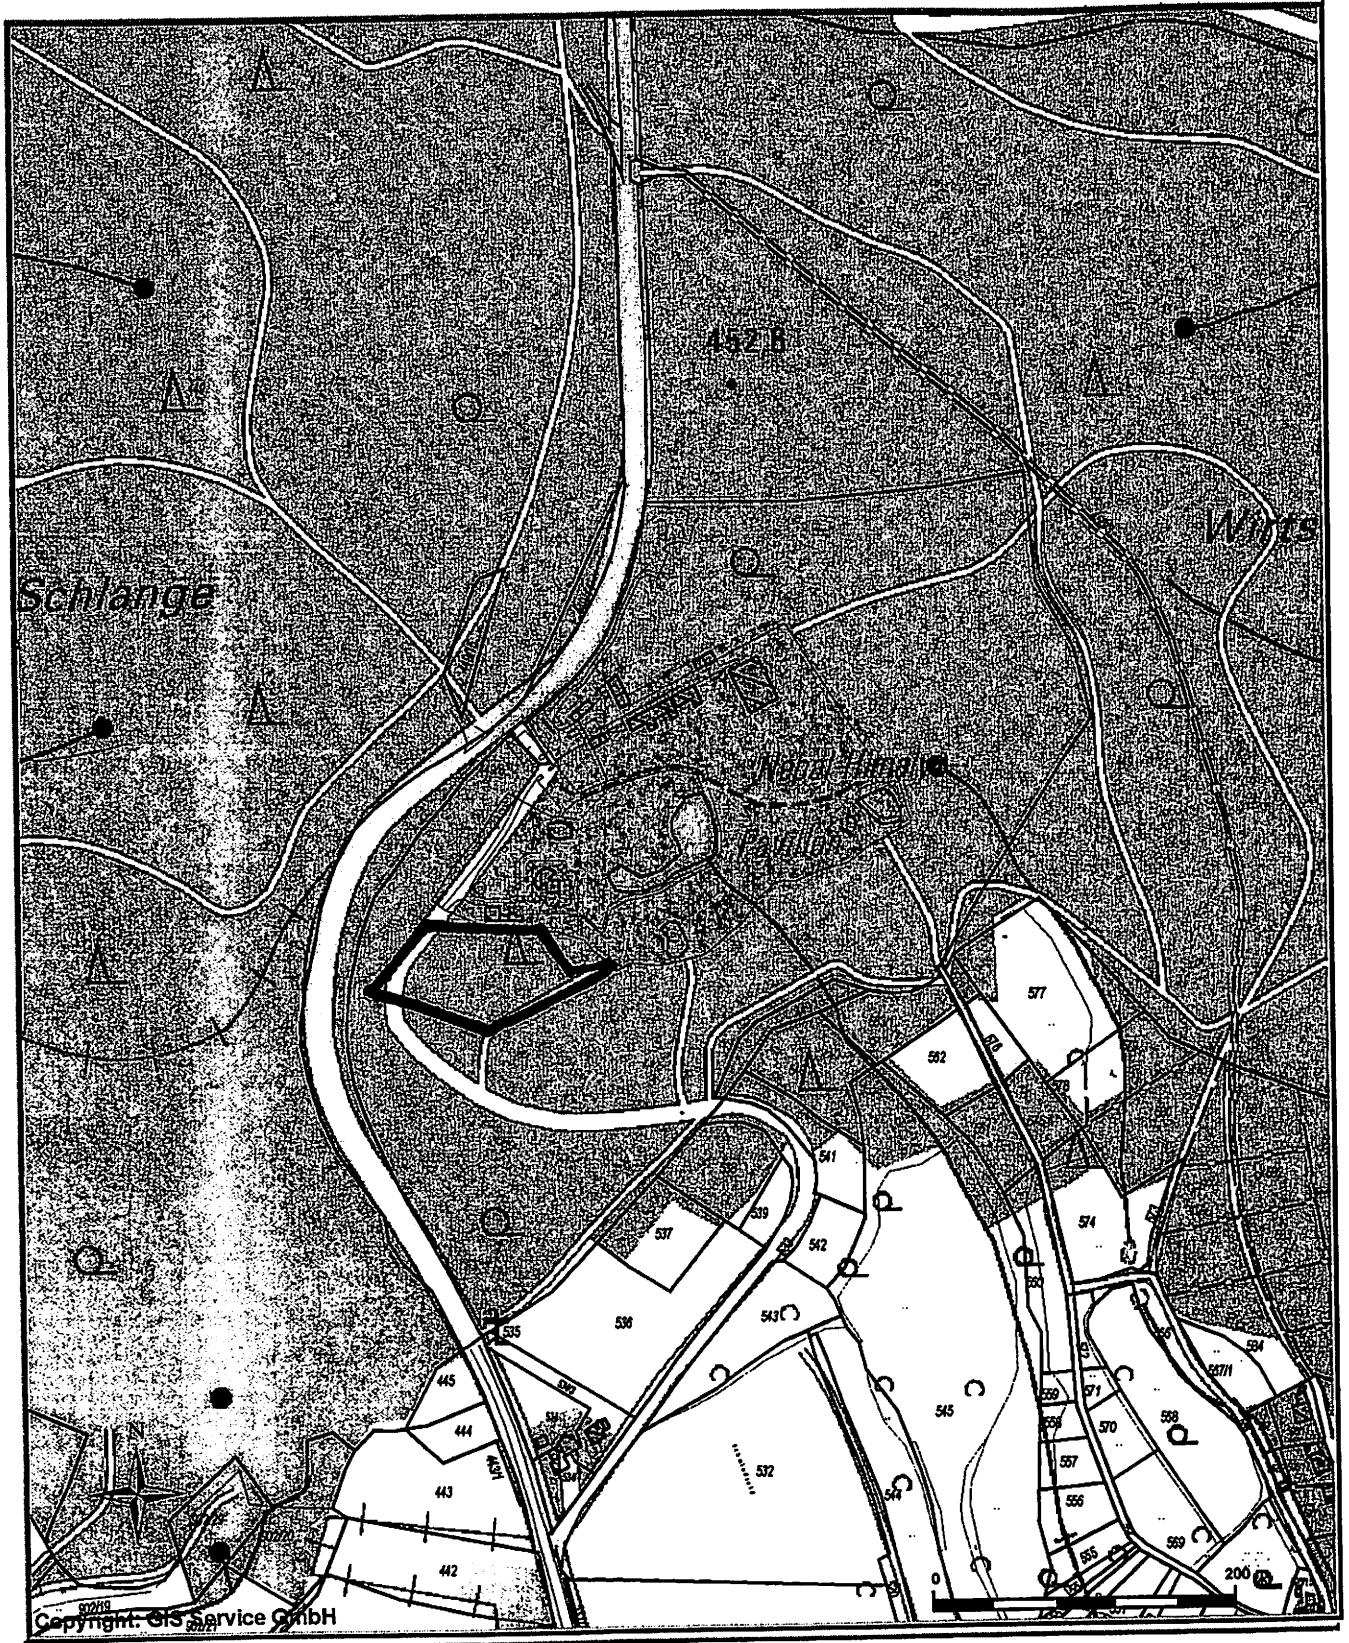

**Anlage** zur Verordnung zur 16. Änderung  
 des Geltungsbereichs der Verordnung über  
 die Landschaftsschutzgebiete im Landkreis  
 Regensburg (KABl.Nr.3/1989) in Teilberei-  
 chen der Gemeinde Wiesent

(Maßstab 1:5000)

 Fläche, die aus dem  
 Geltungsbereich der Verordnung  
 herausgenommen wird